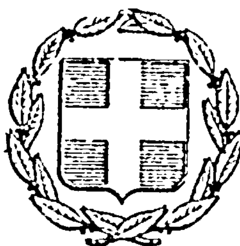


ΕΦΗΜΕΡΙΣ ΤΗΣ ΚΥΒΕΡΝΗΣΕΩΣ
ΤΗΣ ΕΛΛΗΝΙΚΗΣ ΔΗΜΟΚΡΑΤΙΑΣ

ΑΘΗΝΑ 30 ΔΕΚΕΜΒΡΙΟΥ 1983	ΤΕΥΧΟΣ ΤΕΤΑΡΤΟ	ΑΡΙΘΜΟΣ ΦΥΛΛΟΥ 826

ΠΕΡΙΕΧΟΜΕΝΑ

ΑΠΑΛΛΟΤΡΙΩΣΕΙΣ
ΑΠΟΦΑΣΕΙΣ

ΑΠΑΛΛΟΤΡΙΩΣΕΙΣ
ΑΠΟΦΑΣΕΙΣ

Αρ. 16515 (1)

Καθορισμός χειμερίου κύματος επί ιδιοκτησίας Βασιλείου Φραντζολά, του Ν. Ευβοίας.

Ο ΝΟΜΑΡΧΗΣ ΕΥΒΟΙΑΣ

Έχοντες υπ' όψη:

1. Τις διατάξεις του Α.Ν. 2344/40 «περί Αιγιαλού και Παραλίας».

2. Την υπ' αριθ. Χ. 267/6982/7.9.1968 Διαταγή του Υπουργ. Οικονομικών.

3. Την υπ' αριθ. Δ. 8565/6433/68 Διαταγή του Υπουργ. Οικονομικών με την οποία κοινοποιήθηκε η υπ' αριθ. 66/68 εγκύκλιος του ίδιου Υπουργείου.

4. Τις διατάξεις του Α.Ν. 263/68 «περί προστασίας των Δημοσίων Κτημάτων».

5. Το υπ' αριθ. 4660/20.10.1983 έγγραφο της Οικονομ. Εφορίας Ιστιαίας.

6. Την από 29.7.1983 έκθεση καθορισμού της οριογραμμής του αιγιαλού και της παραλίας επί της ως άνω ιδιοκτησίας, της κατά το άρθρ. 74 του Π.Δ. 636/77 Επιτροπής.

7. Το από Μάρτη 1983 τοπογραφικό διάγραμμα της περιοχής, νομίμως θεωρημένο υπό του Τ.Π. και ΠΕ Ν. Ευβοίας την 23.5.1983.

8. Την από 16.5.1983 αίτηση του ανωτέρου ενδιαφερομένου.

9. Το υπ' αρ. Φ. 187.2/433/83/12.10.83 έγγραφο του Γενικού Επιτελ. Ναυτικού (ΓΕΝ), δια του οποίου εγκρίνονται τα όρια του αιγιαλού και της παραλίας όπως καθωρίστηκαν από της ως άνω Επιτροπής, αποφασίζουμε:

Επικυρώνουμε την από 29.7.1983 έκθεση της Επιτροπής καθορισμού των ορίων του αιγιαλού και της παραλίας μετά του σχετικού τοπογραφικού διαγράμματος επι του ακινήτου ιδιοκτησίας Βασιλείου Φραντζολά που βρίσκεται στη θέση Καστρί Γουβών περιοχής Ιστιαίας Ευβοίας, και αναθέτουμε τις περαιτέρω επί του θέματος ενέργειας στον Οικον. Εφορίας Ιστιαίας.

ΕΚΘΕΣΙΣ

Επιτροπής καθορισμού των ορίων του Αιγιαλού Άρθρ. 74 ΠΔ 636/77

Δια τον καθορισμόν το πρώτον των ορίων του αιγιαλού εις Καστρί Γουβών Ιστιαίας Ευβοίας προ της ιδιοκτησίας του Βασιλείου Φραντζολά.

Εν Καστρί Γουβών Ιστιαίας τη 29.7.83 οι υπογεγραμμένοι:

1. Δ. Ζαφειρούδη ως αναπληρωτής του Οικονομικού Εφόρου Ιστιαίας, ως Πρόεδρος.

2. Μαρία Φουστάνου ως αναπληρωτής του ΔΤΥΝ Ευβοίας ως Μέλος.

3. Αθανάσιος Λιλάκος Λιμενάρχης Αιδηψού ως Μέλος, αποτελούντες την επιτροπή καθορισμού των ορίων του αιγιαλού δυνάμει του αρθ. 74 του ΠΔ 636/77 και της από 13.2.1979 αποφάσεως Νομάρχου (παρ. 1 άρθρ. 63 του ΠΔ 636/77) συγκληθείσα δια της 2815/15.7.83 εντολής του Προέδρου αυτής μετέβημεν επί τόπου εις την προαναφερθείσα περιοχήν την 29.7.83.

Λαβόντες υπ' όψιν:

1. Την από 16.5.83 αίτησιν του Βασιλείου Φραντζολά δια της οποίας ζητείται ο καθορισμός των ορίων του αιγιαλού εις την ανωτέρω περιοχήν.

2. Το υπό του Βασιλείου Φραντζολά Πολ. Μηχανικού συνταχθέν τον Μάϊον 1983 τοπογραφικόν και υψομετρικόν διάγραμμα εις κλίμακα 1:500 ηλεγμένον δια την ακρίβειαν της αποτυπώσεως υπό του Χ. Σκούντζου Τοπ. Μηχανικού και θεωρηθέν από της Προϊσταμένης του Τμήματος Πολεοδομίας και Πολεοδομικών Εφαρμογών και α.α. υπό της Π. Κοροβέση.

3. Τας διατάξεις του ΑΝ 2344/40 ως ούτος ετροποποιήθη ως και την προς τούτον Δικαστηριακήν και Διοικητικήν Νομολογίαν.

4. Την εκ της επιτοπίου μεταβάσεως σχηματισθείσαν αντίληψιν περί του πλάτους της βρεχομένης ζώνης της ξηράς και λοιπών συναφών στοιχείων, ήτοι:

α) Η περιοχή από τα σταθερά Κ20 έως και Κ13 είναι λίαν απότομος (κρημνώδης). Η περιοχή από τα σταθερά σημεία Κ12 έως και Κ8 είναι ομαλή, τα δε σταθερά σημεία είναι στο φρύδι του πρανούς που υπάρχει μέσα, σε βλάστηση. Η περιοχή από το Κ8 έως και το Κ1 είναι επίσης απότομος (κρημνώδης).

β) Κατάστασις ακτής. Δεν υπάρχουν προσχώσεις ή διαβρώσεις.

γ) Ο θαλάσσιος χώρος δεν έχει ξέρες ή υφάλους και τα βάθη της θαλάσσης είναι ομαλά.

δ) Η περιοχή δεν έχει μεγάλες παλίρροιες η θαλάσσια ρεύματα.

ε) Εις την περιοχή πνέουν συνήθως βόρειοι άνεμοι, αποφασίζει :

1. Καθορίζει επί του ως άνω τοπογραφικού διαγράμματος :

α) Την οριογραμμήν του αιγιαλού δι' ερυθράς συνεχούς πολυγωνικής γραμμής 1,2,3,4,5,6,7,8,9,10,11,12,13,14,15, 16,17,18,19 και 20 της οποίας αι κορυφαί συμπίπτουν με τα σταθερά σημεία επί του εδάφους πλην των κορυφών 11 και 12 αι οποίαι εξασφαλίζονται εκ των σταθερών Κ11 και Κ12.

β) Την οριογραμμήν της παραλίας δια συνεχούς κιτρίνης πολυγωνικής γραμμής 1', 2', 3', 4', 5', 6', 7', 8', 9', 10', 11', 12', 13', 14', 15', 16', 17', 18', 19', και 20' η οποία κείται 10 μέτρα παραλλήλως και εσωτερικά της γραμμής αιγιαλού.

2. Αποφαίνεται ότι δεν υφίσταται παλαιός αιγιαλός.

3. Δεν υπάρχουν μόνιμα κτίσματα επί της ζώνης παραλίας πλην ενός παλαιού πυροβολείου (βάση πυροβόλου) αριστερά του σταθερού Κ20.

Η Επιτροπή

Ο Πρόεδρος	Τα Μέλη
Δ. ΖΑΦΕΙΡΟΠΟΥΛΟΣ	Μ. ΦΟΥΣΤΑΝΟΥ
	ΑΘ. ΛΙΛΑΚΟΥ

Χαλκίδα, 3 Νοεμβρίου 1983

Ο Νομάρχης
ΕΥΤΥΧΗΣ ΚΟΝΤΟΜΑΡΗΣ

ΤΟΠΟΓΡΑΦΙΚΟΝ ΔΙΑΓΡΑΜΜΑ
ΚΑΘΟΡΙΣΜΟΥ ΟΡΙΩΝ ΑΙΓΙΑΛΟΥ - ΠΑΡΑΛΙΑΣ

ΑΠΟΣΠΑΣΜΑ ΧΑΡΤΟΥ: 1:50000
ΦΥΛΛΟ ΧΑΡΤΟΥ: ΣΚΙΑΘΟΣ

ΠΕΡΙΟΧΗ: ΚΑΣΤΡΙ ΕΝΔΙΑΦΕΡΟΜΕΝΟΣ: ΒΑΣ. ΦΡΑΝΤΖΟΛΑΣ
ΚΟΙΝΟΤΗΣ: ΓΟΥΒΩΝ
ΕΠΑΡΧΙΑ: ΕΥΒΟΙΑΣ
ΑΡΜΟΔΙΑ ΟΙΚ. ΕΦΟΡΙΑ: ΙΣΤΙΑΙΑΣ
ΝΟΜΑΡΧΙΑ: ΧΑΛΚΙΔΟΣ


ΚΛΙΜΑΞ 1:500


ΤΡΙΓΩΝΟΜΕΤΡΙΚΗ ΕΞΑΡΤΗΣΙΣ: ΑΝΕΞΑΡΤΗΤΟΝ
ΚΕΝΤΡΟΥ ΦΥΛΛΟΥ ΧΑΡΤΟΥ: ——


ΜΕΘΟΔΟΣ ΑΠΟΤΥΠΩΣΕΩΣ: ΤΑΧΥΜΕΤΡΙΑ
ΧΡΟΝΟΛΟΓΙΑ ΑΠΟΤΥΠΩΣΕΩΣ: ΜΑΡΤΗΣ 1983

ΥΠΟΜΝΗΜΑ ΣΥΜΒΟΛΩΝ

- : Σταθερό σημείο
- : Όδευση
- : Βράχια
- : Όρια ιδιοκτησιών
- : Πρανές

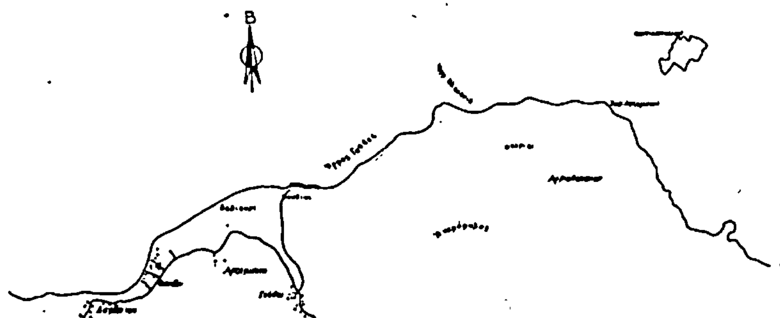

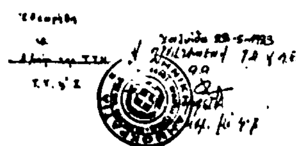

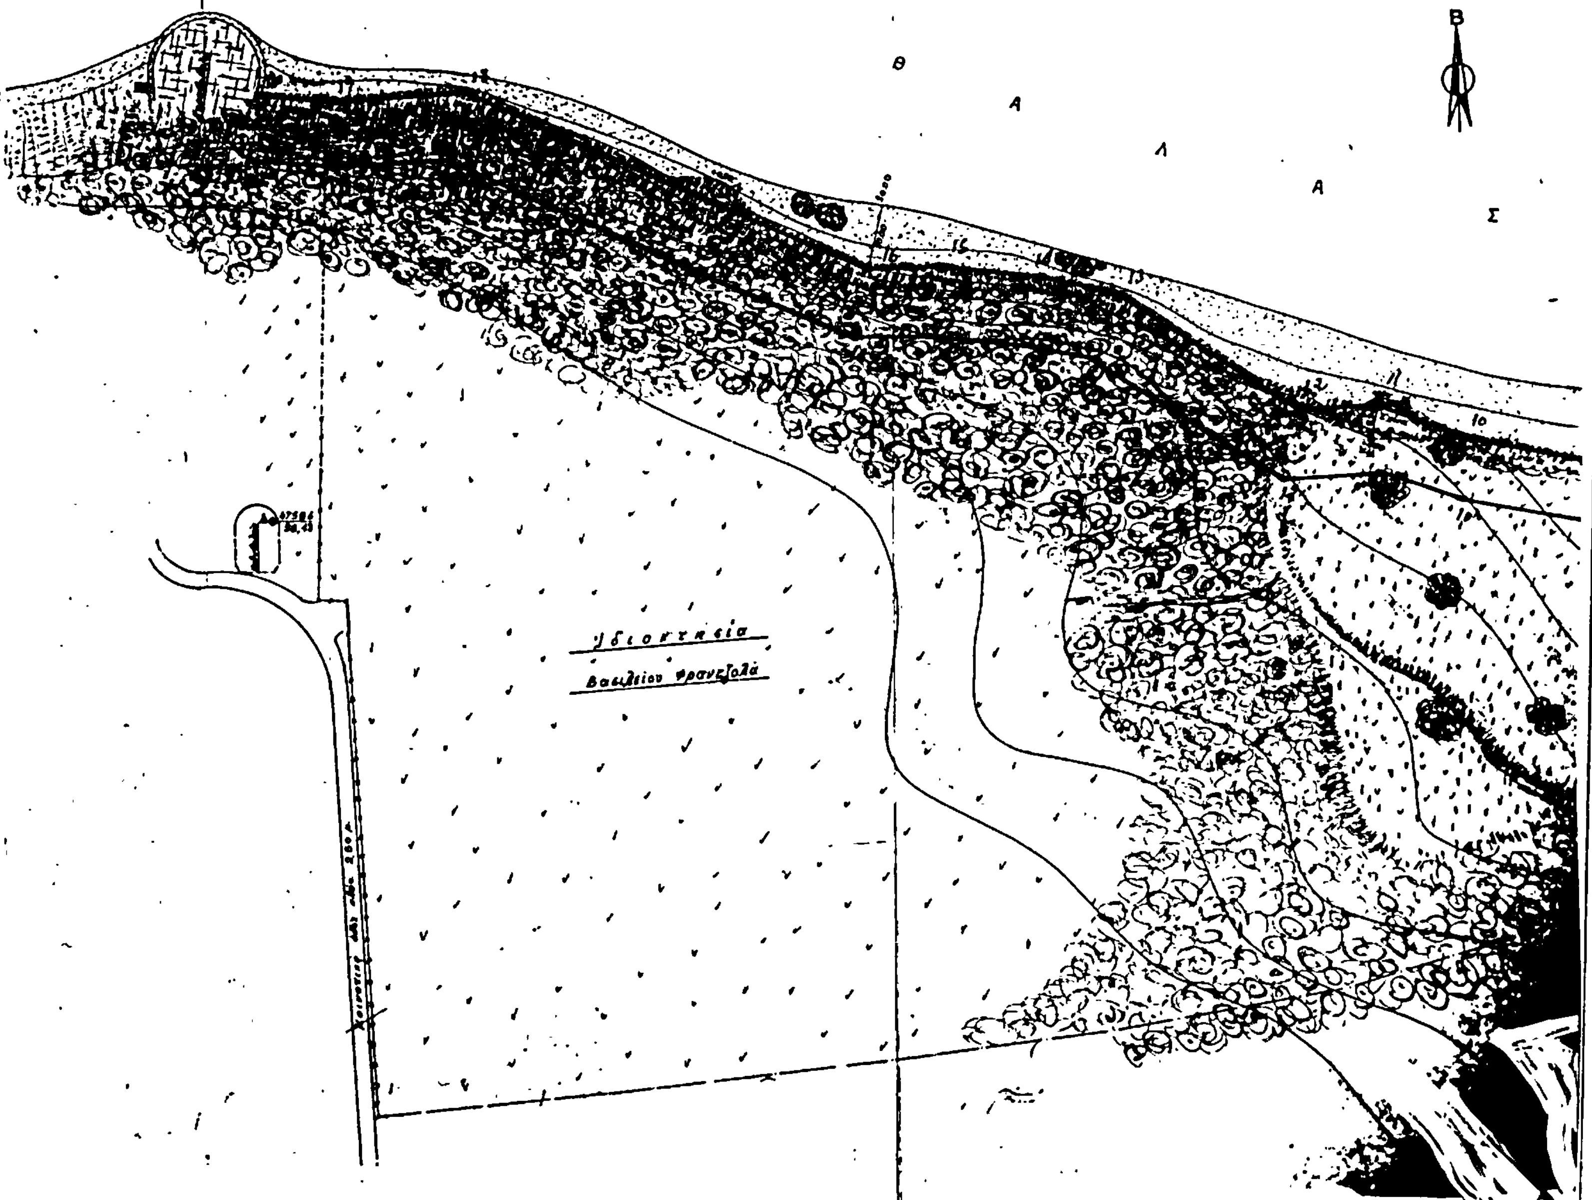

ΥΠΟΜΝΗΜΑ ΕΠΙΤΡΟΠΗΣ

Το [illegible] τοπογραφικό διάγραμμα [illegible] .... [illegible] (αρθρ. 2[illegible] του Π.Δ.) 636/77).

(συνεχής) 1, 2, ... [illegible] οριογραμμή αιγιαλού

(διακεκομμένη) 1', 2', ... [illegible]' οριογραμμή παραλίας

[illegible]


[illegible]
Πλάτος ζώνης παραλίας: 10 μ.

Ο ΠΡΟΕΔΡΟΣ
[illegible]

ΤΑ ΜΕΛΗ

1. [illegible]

2. [illegible]
[illegible] ΑΘΑΝΑΣΙΟΣ

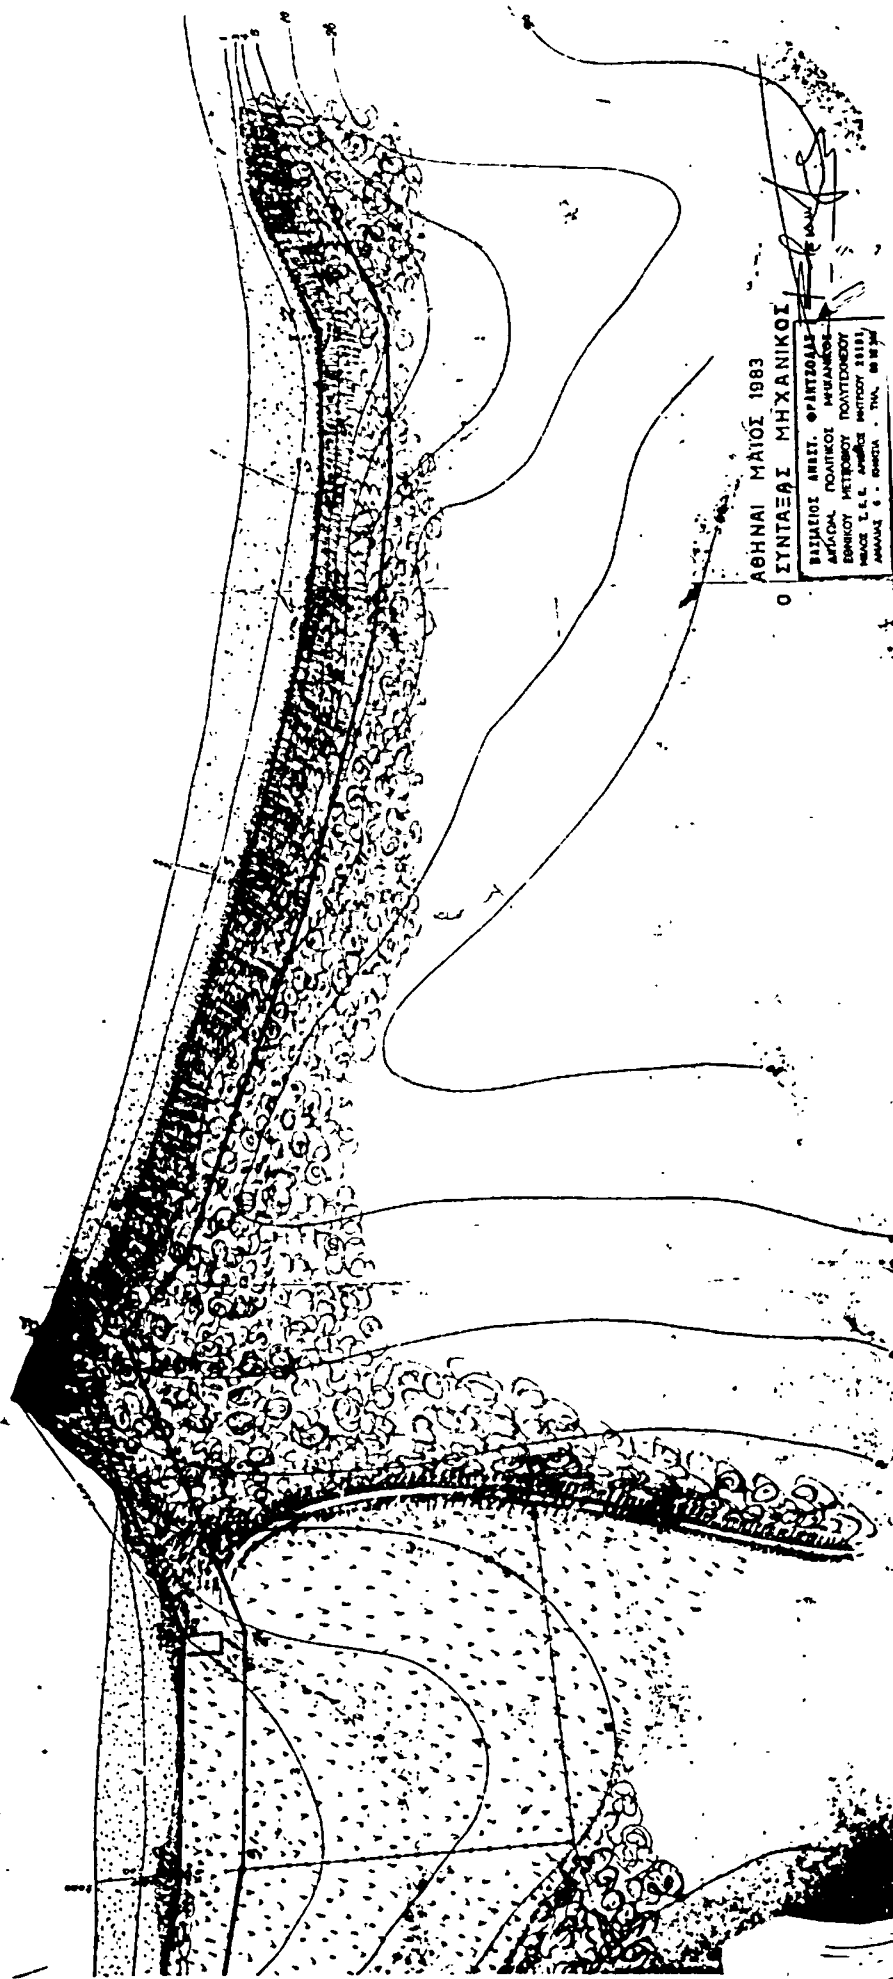
ΑΘΗΝΑΙ ΜΑΪΟΣ 1983
Ο ΣΥΝΤΑΞΑΣ ΜΗΧΑΝΙΚΟΣ
ΒΑΣΙΛΕΙΟΣ ΑΝΑΣΤ. ΦΡΑΝΤΖΟΛΑΣ
ΔΙΠΛΩΜ. ΠΟΛΙΤΙΚΟΣ ΜΗΧΑΝΙΚΟΣ
ΕΘΝΙΚΟΥ ΜΕΤΣΟΒΙΟΥ ΠΟΛΥΤΕΧΝΕΙΟΥ

Αρ. 15591 (2)

Επικύρωση εκθέσεως καθορισμού των οριογραμμών αιγιαλού και παραλίας στη θέση Κόμμου Πιτσιδίων Πυργιωτίσσης, του Ν. Ηρακλείου.

Ο ΝΟΜΑΡΧΗΣ ΗΡΑΚΛΕΙΟΥ

Έχοντας υπόψη :

1. Τις διατάξεις του άρθρ. 1 παρ. 1 του Ν. 3200/55 «περί διοικητικής αποκεντρώσεως».

2. Τις διατάξεις των άρθρ. 1 και 2 παρ. 3 του Α.Ν. 2344/40 «περί αιγιαλού και παραλίας».

3. Τις διατάξεις του άρθρ. 74 του Π.Δ. 636/77 «περί διαρθρώσεως του Υπουργείου Οικονομικών και οργανισμού των Υπηρεσιών αυτού, όπως διατηρήθηκε σε ισχύ με την αριθ. 0.208/181/26.4.1982 κοινή απόφαση των Υπουργών Προεδρίας Κυβερνήσεως και Οικονομικών.

4. Το από Οκτωβρίου 1981 τοπογραφικό και υψομετρικό διάγραμμα των Τοπογ. Μηχανικών Χαρ. Λασιθιωτάκη-Ιωάννου Βαϊλάκη που ελέγχθηκε και θεωρήθηκε νόμιμα, πάνω στο οποίο έχει χαραχθεί με ερυθρά γραμμή η οριογραμμή του αιγιαλού και με κίτρινη η οριογραμμή της παραλίας, όπως προκύπτει και από την 11 Φεβρουαρίου 1982 έκθεση της Επιτροπής καθορισμού των οριογραμμών αιγιαλού και παραλίας, που συνοδεύεται από το ανωτέρω διάγραμμα.

5. Τη σύμφωνη γνώμη του Γενικού Επιτελείου Ναυτικού, όπως διατυπώθηκε με το έγγραφό του αριθ. 187/2/76/17.2.1983.

6. Την με αριθ. 25509/1.11.1979 εξουσιοδοτική απόφαση καθώς και τις τροποποιητικές της, αποφασίζουμε:

Α) Επικυρώνουμε την από 11.2.1982 έκθεση της Επιτροπής καθορισμού των οριογραμμών αιγιαλού και παραλίας στη θέση ΚΟΜΜΟΥ Πιτσιδίων Πυργιωτίσσης μπροστά από την ιδιοκτ. Γ. Μαυρογιαννάκη.

Β) Επικυρώνουμε το τοπογραφικό και υψομετρικό διάγραμμα της ανωτέρω περιοχής που συνοδεύεται από την έκθεση της Επιτροπής και έχει θεωρηθεί νόμιμα.

Η απόφαση αυτή, η από 11.2.1982 έκθεση της Επιτροπής καθορισμού των ορίων αιγιαλού και παραλίας και το τοπογραφικό και υψομετρικό διάγραμμα που τη συνοδεύει να δημοσιευθούν στην Εφημερίδα της Κυβερνήσεως (τεύχος Δ').

ΕΚΘΕΣΗ

Επιτροπής καθορισμού των ορίων αιγιαλού-παραλίας.

Στις Μοίρες σήμερα την 11η Φεβρουαρίου 1982 οι κάτωθι υπογεγραμμένοι :

1. Ιωάννης Απιδιανάκης Οικονομικός Έφορος Μοιρών.

2. Νικόλ. Καπετανάκος αναπληρωτής Δ/ντού Δ/νσεως Τεχνικών Υπηρεσιών Ν. Ηρακλείου ως Μέλος.

3. Ευάγγελος Μανδελένης αναπληρωτή Κεντρικού Λιμενάρχη Ηρακλείου.

Αποτελέσαμε την επιτροπή καθορισμού των ορίων αιγιαλού και παραλίας που προβλέπεται από τις διατάξεις του άρθρ. 74 του 636/77 συγκεντρωθήκαμε στο κατάστημα της οικονομικής Εφορίας Μεσσαράς και αφού λάβαμε υπ' όψι μας :

Α) Την από 20.11.1981 Γεωργίου Μαυρογιαννάκη με την οποία ζητά τον καθορισμό της οριογραμμής αιγιαλού και παραλίας στην θέση Κομμός της Περιφερείας Πιτσιδίων.

Β) Το από Οκτωβρίου 1981 τοπογραφικό και υψομετρικό διάγραμμα με κλίμακα 1:500 των διπλ. Αγρον. Τοπογράφων Μηχανικών Χαρ. Λασηθιωτάκη και Ιωάννη Βαϊλάκη που ελέγχθηκε από τον Νικολ. Καπετανάκο Προιστάμενο Εκτελέσεως Έργων Δ/νσεως Τεχνικών Υπηρεσιών Ν. Ηρακλείου και θεωρήθηκε από τον Δ/ντή Τεχνικών Υπηρεσιών Ιωάννη Μιμίδη.

Γ) Τις διατάξεις του ΑΝ. 2344/40 όπως αυτός τροποποιήθηκε καθώς και την περί αιγιαλού Δικαστηριακή και Διοικητική νομολογία.

Δ) Την επί επιτοπίας μεταβάσεως σχηματισθείσα αντίληψη περί του πλάτους της βρεχομένης ζώνης της ξηράς και λοιπά στοιχεία όπως όλη η προς καθορισμό έκταση είναι βραχώδης με πολύ απότομη πλαγιά προς την θάλασσα με μεγάλη υψομετρική διαφορά και άνευ κτισμάτων στη ζώνη παραλίας, αποφασίζει :

1. Καθορίζει επί του άνω τοπογραφικού διαγράμματος:

Α) Την οριογραμμή αιγιαλού δια συνεχούς ερυθράς πολυγωνικής γραμμής από 1 μέχρι 13 της οποίας οι κορυφές εξασφαλίζονται από σταθερά σημεία.

Β) Την οριογραμμή παραλίας δια συνεχούς κιτρίνης πολυγωνικής γραμμής από 1' μέχρι 13' της οποίας εξασφαλίζονται από σταθερά σημεία.

Αποφαίνεται ότι δεν υφίσταται παλαιός αιγιαλός.

Ο Πρόεδρος
ΙΩΑΝ. ΑΠΙΔΙΑΝΑΚΗΣ

Η Επιτροπή
ΝΙΚ. ΚΑΠΕΤΑΝΑΚΟΣ
ΕΥΑΓΓ. ΜΑΝΔΕΛΕΝΗΣ

Ηράκλειο, 13 Δεκεμβρίου 1983

Με εντολή Νομάρχη
Ο Οικονομικός Έφορος
ΝΙΚΟΛ. Ε. ΧΑΤΖΗΓΙΑΝΝΗΣ

ΤΟΠΟΓΡΑΦΙΚΟ ΔΙΑΓΡΑΜΜΑ

ΓΙΑ ΤΟΝ ΚΑΘΟΡΙΣΜΟ ΖΩΝΗΣ ΑΙΓΙΑΛΟΥ ΠΑΡΑΛΙΑΣ ΜΠΡΟΣΤΑ

ΣΤΗ ΙΔΙΟΚΤΗΣΙΑ ΓΕΩΡΓΙΟΥ ΜΑΥΡΟΓΙΑΝΝΑΚΗ

ΣΤΗ ΘΕΣΗ ΚΟΜΜΟΣ.


ΚΤΗΜΑΤ ΠΕΡΙΟ ΠΙΤΣΙΔΙΩΝ

ΚΛΙΜΑΚΑ 1:500

ΙΣΟΔΙΑΣΤΑΣΗ 5 Μ

ΗΡΑΚΛΕΙΟ ΟΚΤΩΒΡΙΟΣ 1981

Ο ΣΥΝΤΑΞΑΣ

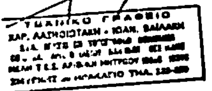

ΥΠΟΜΝΗΜΑ

Σύμβολα

Ι Σ ΣΥΡΜΑΤΟΠΛΕΓΜΑ

Σ Στάση πολυγωνομετρίας (σταθερό)

Όρια ιδιοκτησίας

⊕ Σταθερά σημεία

Ελέγχθη

ΥΠΟΜΝΗΜΑ


Οριογραμμή αιγιαλού


Οριογραμμή παραλίας

Επιτροπή

ΘΑΛΑΣΣΑ

Όρια ιδιοκτησίας

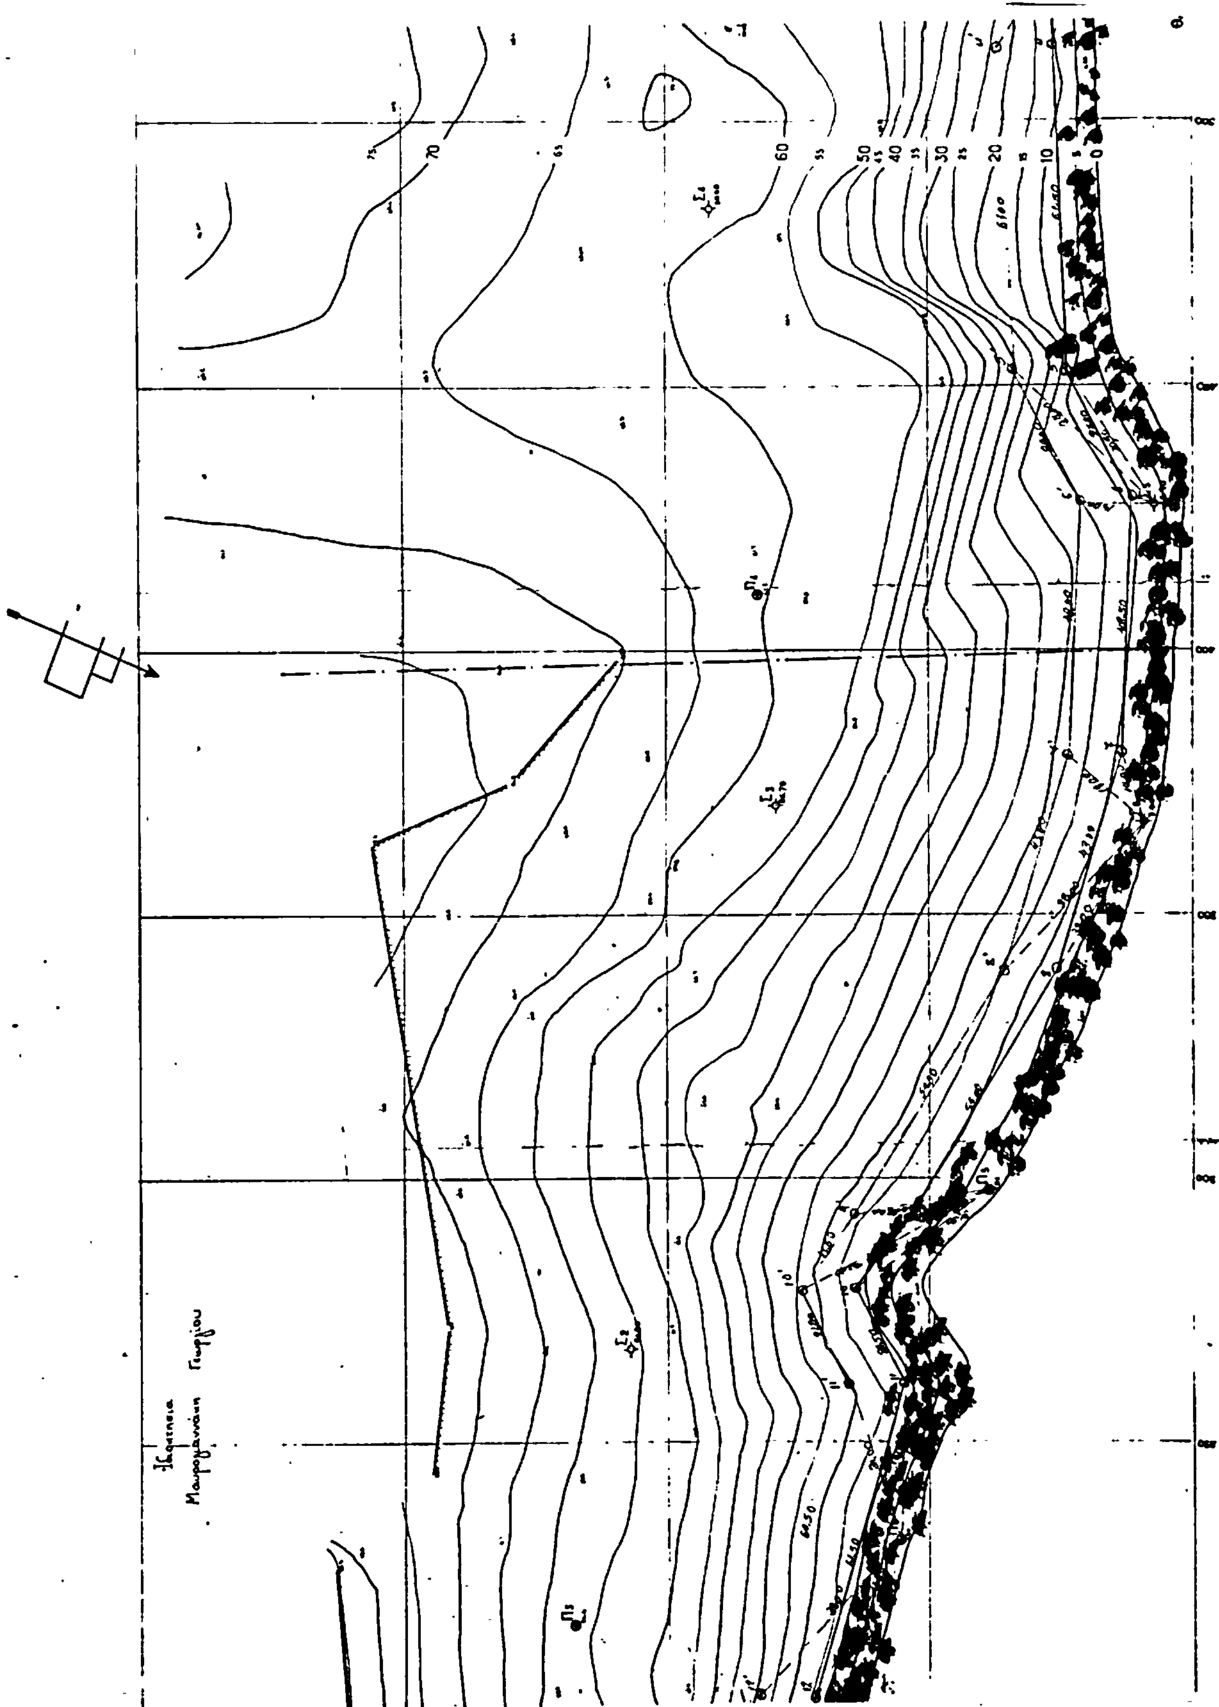
70
60
50
40
30
20
10
0

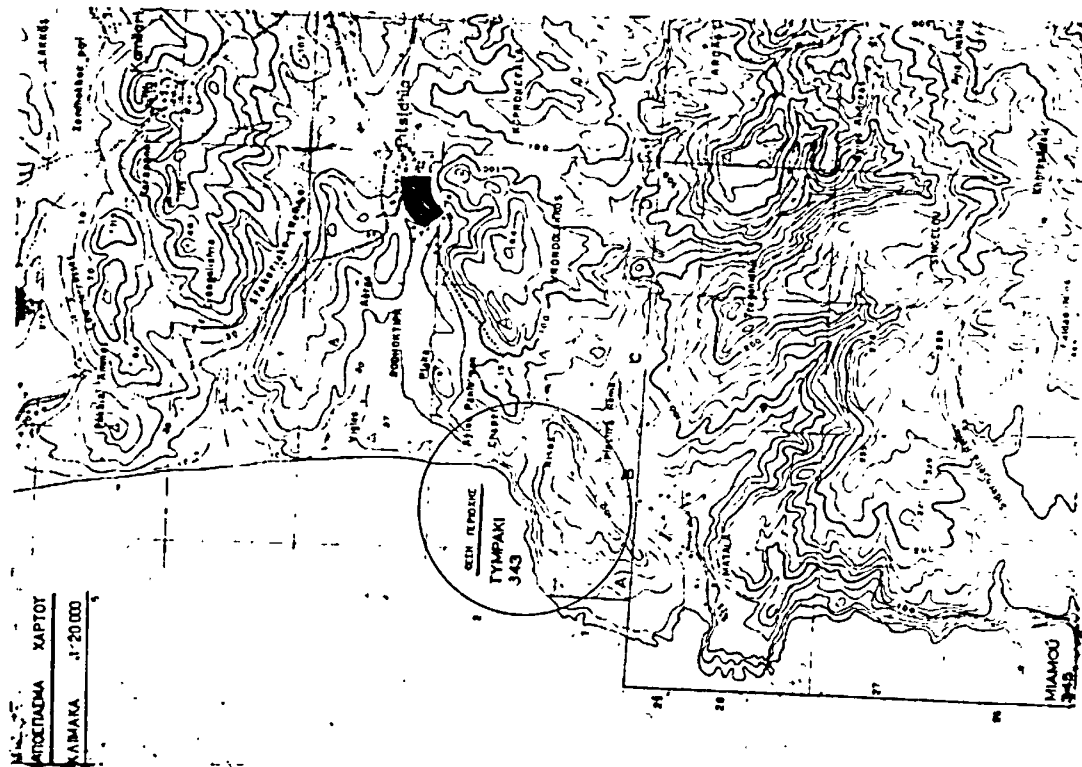
ΑΠΟΣΠΑΣΜΑ ΧΑΡΤΟΥ
ΚΛΙΜΑΚΑ 1:20.000
ΘΕΣΗ ΠΕΡΙΟΧΗΣ
ΓΥΜΠΑΚΙ
343
ΜΙΑΜΟΥ
349

